

NUOVI INSERIMENTI VEGETALI - QUALITA' PRIMA SCELTA PER TUTTE LE FORNITURE

TAPPETI ERBOSI

TP1	1105	TP6	121	TP10	336	Miscuglio di microterme: (quantità seme 30 gr/mq)
TP2	317	TP7	114	TP11	196	10% <i>Lolium perenne</i>
TP3	255	TP8	493	TP12	86	10% <i>Poa pratensis</i>
TP4	163	TP9	109	TP13	44	100% <i>Festuca arundinacea</i>
Totale mq 3339						

ALBERI NUOVI INSERIMENTI

	essenza		n° piante
A.a.	<i>Citrus limon</i> UMORE	C150; circ.30 / 35 cm	3
B.a.	<i>Brachycthon acerifolius</i> ALBERO BOTTIGLIA	C240; circ. 40 / 50 cm	3
C.C.	<i>Cinnamomum camphora</i> CANFORA	C500; circ. 35/40 cm	1
M.d.	<i>Malus domestica</i> MELO	C110; circ. 20 / 25 cm	1
P.d.	<i>Phytolacca dioica</i> PIROLACCIA	C500; circ. 50 / 60 cm	1
P.p.	<i>Prunus persica</i> PERICO	C110; circ. 20 / 25 cm	1
P.m.	<i>Prunus americana</i> ALBICOCCO	C110; circ. 20 / 25 cm	1
P.z.	<i>Phoenix dactylifera</i> PALMA DA DATTIERI	M. n. stipite 300 / 350	3
Z.j.	<i>Ziziphus jujuba</i> AUSSURAC	C140; circ. 20 / 25 cm	1
C.h.	<i>Chamaerops humilis</i> PALMA NANA	contenitori del diametro di 60 cm; h 150-175 cm	1

totale alberi n. 16

AIUOLE CON ARBUSTI e/o TAPPEZZANTI - NUOVI INSERIMENTI

	area	essence peville		mq	n° piante
Ai01	28	<i>Tulbaghia violacea</i> c10		2 p/mq	56
Ai02	38	<i>Tulbaghia violacea</i> c10		2 p/mq	76
Ai03	12	<i>Lavandula angustifolia</i> c7		2 p/mq	24
Ai04	28	<i>Lavandula stoechas</i> c7		2 p/mq	56
Ai05	39	<i>Canna indica</i> c10			20
Ai06a	11	<i>Camelia japonica</i> c15 (n°2)	<i>Camelia sasanguk</i> c15 (n°2)		4
Ai06	11	<i>Camelia japonica</i> c15 (n°2)	<i>Camelia sasanguk</i> c15 (n°2)		4
Ai07	12	<i>Lotus berthelii</i> c3		3 p/mq	36
Ai08	12	<i>Lotus berthelii</i> c3		3 p/mq	36
Ai09	7	<i>Solanum rantonetii</i> c10		4 p/mq	28
Ai10	17	<i>Solanum rantonetii</i> c10		4 p/mq	68
Ai11	129	<i>Ophiopogon japonicus</i> c1		6 p/mq	774
Ai12	111	<i>Ophiopogon japonicus</i> c1	<i>Helictoborus argutifolius</i> c3		666
TP05	60	<i>Ophiopogon japonicus</i> c1		6 p/mq	360
totale mq 515					

SIEPI e BORDURE - NUOVI INSERIMENTI

		essenze previste	p/mq	n° piante
SI01	64 ml	<i>Elaeagnus x ebbingei</i> c30, h 125/150	2 p/ml	128
SI02a	56 mq	<i>Agapanthus africanus (fiore bianco)</i> c10	4 p/mq	224
SI02b	42 mq	<i>Agapanthus africanus (fiore bianco)</i> c10	4 p/mq	168
SI02c	15 mq	<i>Agapanthus africanus (fiore azzurro)</i> c10	4 p/mq	60

MURI DI CONFINI - NUOVI INSERIMENTI

m	essenza prevista	n° piante
muro confine lato spiaggia	<i>Ficus repens</i> C7	192
muro confine lato levante	<i>Bougainvillea glabra</i> C10	60
totale n° 63		

VASI DECORATIVI CANCELLI - NUOVI INSERIMENTI

quantità	essenza prevista
vasi decorativi	4 <i>Agave attenuata</i> C7

ALBERATURE ESISTENTI RICOLLOCATE



	essenza	n° piante
C.h*	Chamaerops humilis PALMA NANA	1
T.f.*	Trachycarpus fortunei PALMA DELLA CINA	6

SPINA TECNICA - NUOVI INSERIMENTI

m	essenza prevista	n° piante
muri di perimetro	<i>Ficus repens</i> C7	116

NOTA:

Le quote altimetriche sono riferite al caposaldo - chiodo topografico su Via Nizza + q. 3.29

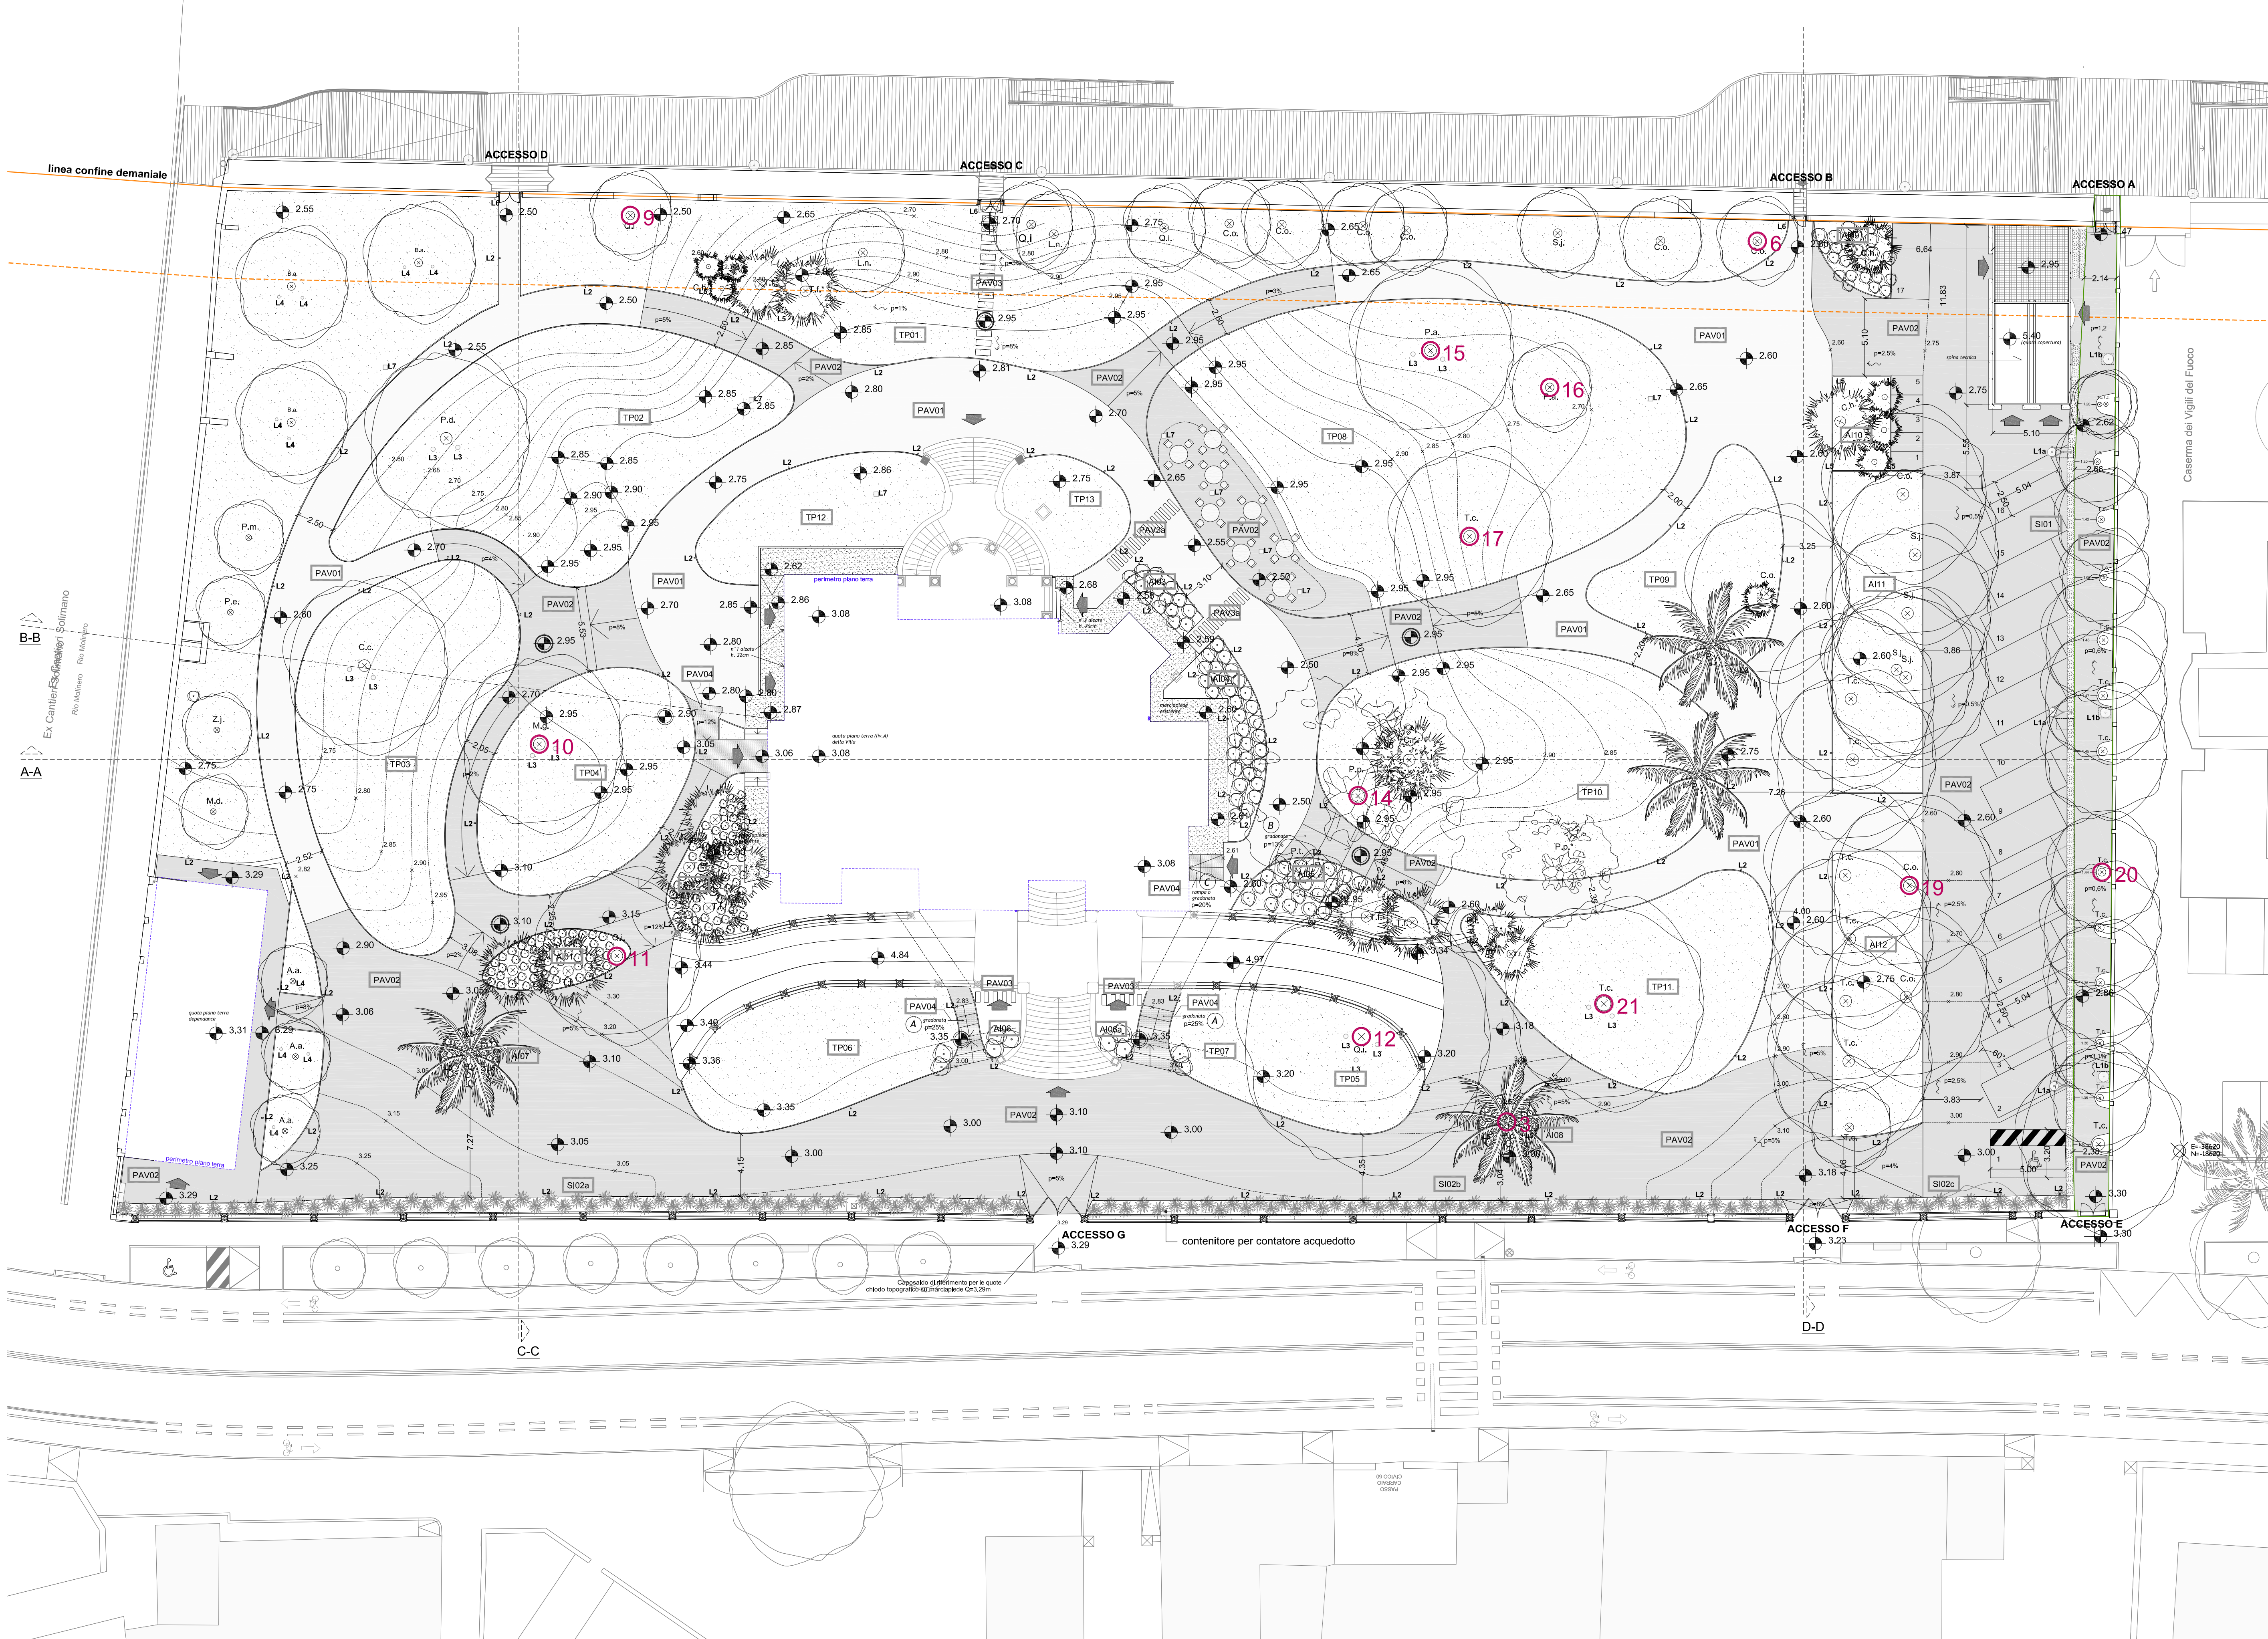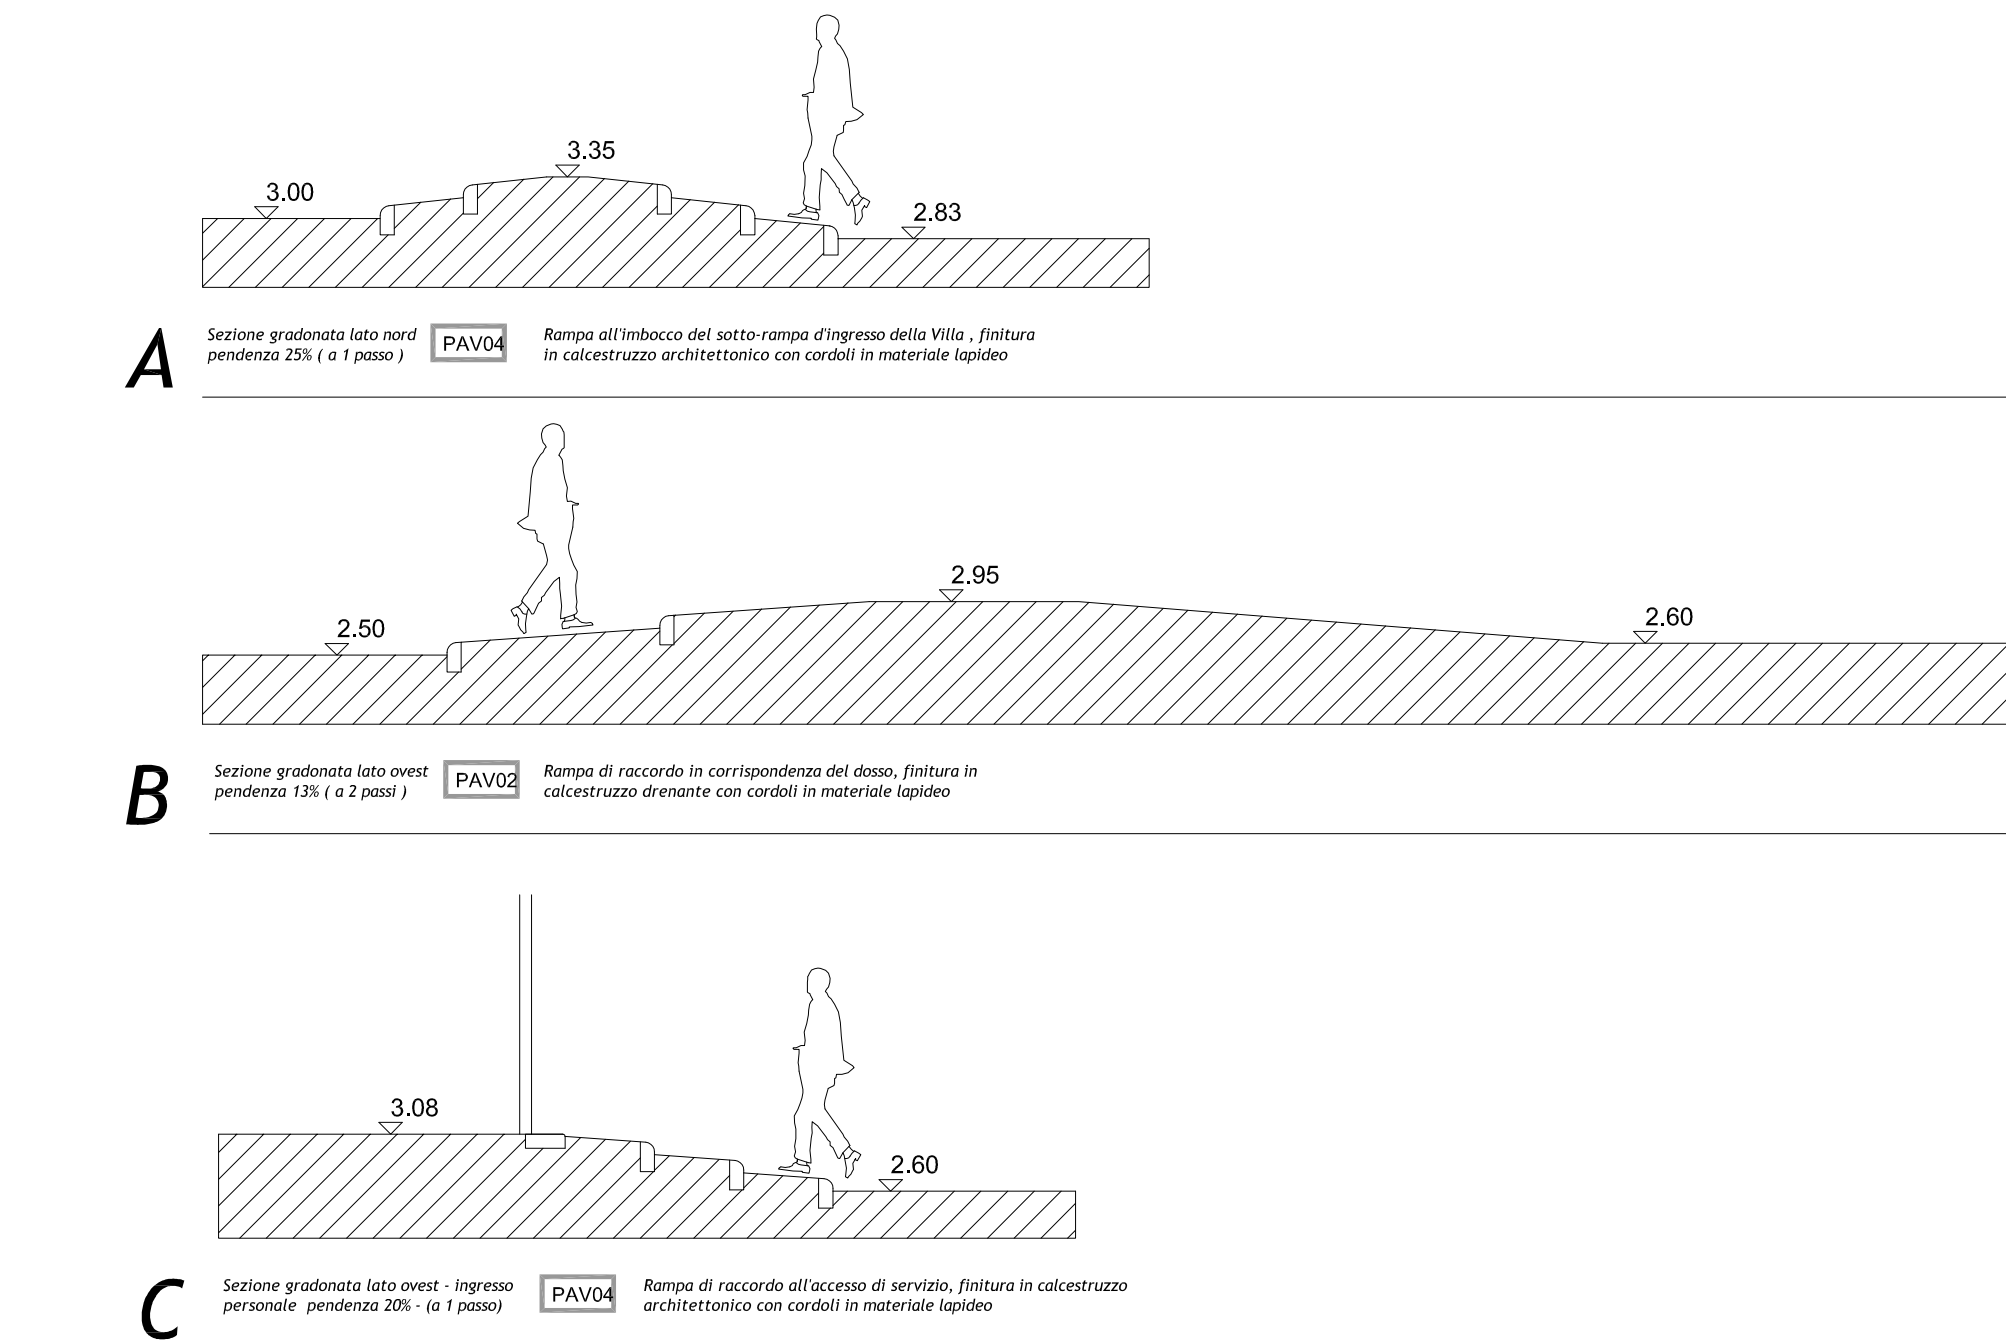

PLANIMETRIA
sc. 1:200

LEGENDA

- Perimetro di intervento
- Linea di confine demaniale
- Opere di urbanizzazione a scomposto oggetto di convenzione - mq 160
- Area esterna alla proprietà, inclusa nell'intervento (considerando nuovi accessi solo come con parcheggio in corso di progettazione)
- Pavimentazione in calcestruzzo drenante con impasto di inerti nobili e selezionati, finito con trattamento disattinante
- Pavimentazione in doghe di pietra su tappeto erboso
- Pavimentazione in cls lavato pigmentato rosa, con giunti di dilatazione
- Tappeto erboso
- Aluola con tappezzanti e/o arbusti
- Siepi e bordure
- Aluole con bulbose
- Quote di progetto

SPECIE ARBOREE esistenti

- C.o. Celtis occidentalis
- C.h. Chamaerops humilis
- C.h. Chamaerops humilis ricollocato
- C.r. Cypripedium
- M.g. Magnolia grandiflora
- P.a. Platanus acerifolia
- P.c. Phoenix canariensis
- P.p. Pinus pinea
- P.p. Pinus pinea storto
- S.j. Sophora japonica
- Q.i. Quercus ilex
- T.c. Tilia cordata
- T.f. Trachycarpus fortunei
- T.f. Trachycarpus fortunei ricollocato

SPECIE ARBOREE progetto

- A.a. Citrus limon
- B.a. Brachycton acerifolius
- C.c. Cinnamomum camphora
- M.d. Malus domestica
- P.p. Prunus persica
- P.m. Prunus americana
- P.z. Phoenix dactylifera
- P.d. Pyrolaea dioica
- Z.j. Ziziphus jujuba
- C.h. Chamaerops humilis

OVTA

CORPI ILLUMINANTI e PREDISPOSIZIONI ELETTRICHE

- L1a Corpo illuminante a sbarrico su palo (h.7 m) parcheggio
- L1b Corpo illuminante a testa palo (h.5.50 m) percorso pedonale
- L2 Corpo illuminante a picchetto percorsi pedonali e carrabili
- L3 Corpo illuminante ad incasso su terreno illuminazione scenografica alberi I grandezza
- L4 Corpo illuminante ad incasso su terreno illuminazione scenografica alberi II - III grandezza
- L5 Corpo illuminante proiettore con picchetto illuminazione scenografica palme
- L6 Corpo illuminante proiettore a parete ingressi verso la spiaggia
- L7 Pozzetto 30 x 30 con presele staglie predisposizione prese elettriche per aree esterne
- Plinto per pali illuminazione L1a
- Plinto per pali illuminazione L1b

1	28.02.2022	Integrazioni richieste via pec dal Comune di Savona 01/02/2022	CC	EP	
0	20.10.2021	Prima emissione	CC	EP	
REVISIONE	DATA	DESCRIZIONE REVISIONE	REDATTO	CONTROLLATO	APPROVATO

Arte GENOVA Azienda Regionale per l'Edilizia della Provincia di Genova
Via B. Castello 3, 16121 - Genova, Tel. 010/5390.1 Fax. 010/5390217

RESPONSABILE UNICO DEL PROCEDIMENTO: Ing. Giovanni Paolo Spanu
SUPPORTO AL R.U.P.: Arch. Paula Debbia, Ing. Giordano Bertella, Geom. Mauro Chinigò

PROGETTO DEFINITIVO ED ESECUTIVO
Coordinamento della Progettazione : I.R.E. S.P.A. - Ing. Elisabetta Grassi
ARCHITETTO: Arch. Stefania Rossi
RESTAURATO: Arch. Erminia Alenti
STRUTTURALE: Ing. Andrea Pepe
IMPIANTI: Ing. Stefano Lagostena
PARCO: Studio DODI MOSS

PROGETTAZIONE ARCHITETTONICA VARIANTE
Arch. Enrico Francesco Pinna
Via Montalegno 9 int.7a - 16145 - Genova
tel. 010/2512373 - email: pinnaviardo@gmail.com

PROGETTAZIONE STRUTTURALE VARIANTE
VP6 Vallarino Engineering S.r.l.
Piazza Liguria, 17024 GENOVA - Via Roma, 14
tel. 010/5390217 - fax 010/5390217
info@vp6.eu - info@vp6.eu

ING. ANDREA PEPE
PROGETTAZIONE IMPIANTISTICA VARIANTE
P&M PLANNING & MANAGEMENT S.r.l.
Via Corsetti, 2115 - 16128 Genova
tel. 010/5390217 - fax 010/5390217
e-mail: info@pennegem.it

ING. MICHELE SANSO'

VARIANTE IN CORSO D'OPERA
INTERVENTO DI RECUPERO DEL COMPLESSO IMMOBILIARE DI VILLA ZANELLI A SAVONA A FINI TURISTICO RICETTIVE E MUSEALI.

OGGETTO DELL'INTERVENTO
IL PARCO

TITOLO DELLA TAVOLA
VARIANTE - PLANIMETRIA CON CODICI ALBERATURE E MATERIALI
LIVELLO DI PROGETTAZIONE
VARIANTE ESECUTIVO

REDATTO	CONTROLLATO	APPROVATO	DATA	SCALA	FORMATO	N.DOCUMENTO	REVISIONE
CC	EP	-	28/02/22	1:200	130x60		1

E' VIETATA A NORMA DI LEGGE LA RIPRODUZIONE, ANCHE PARZIALE, NON AUTORIZZATA DEL PRESENTE DISEGNO